


東三河都市計画事業 豊橋牛川西部土地地区画整理事業

設計図

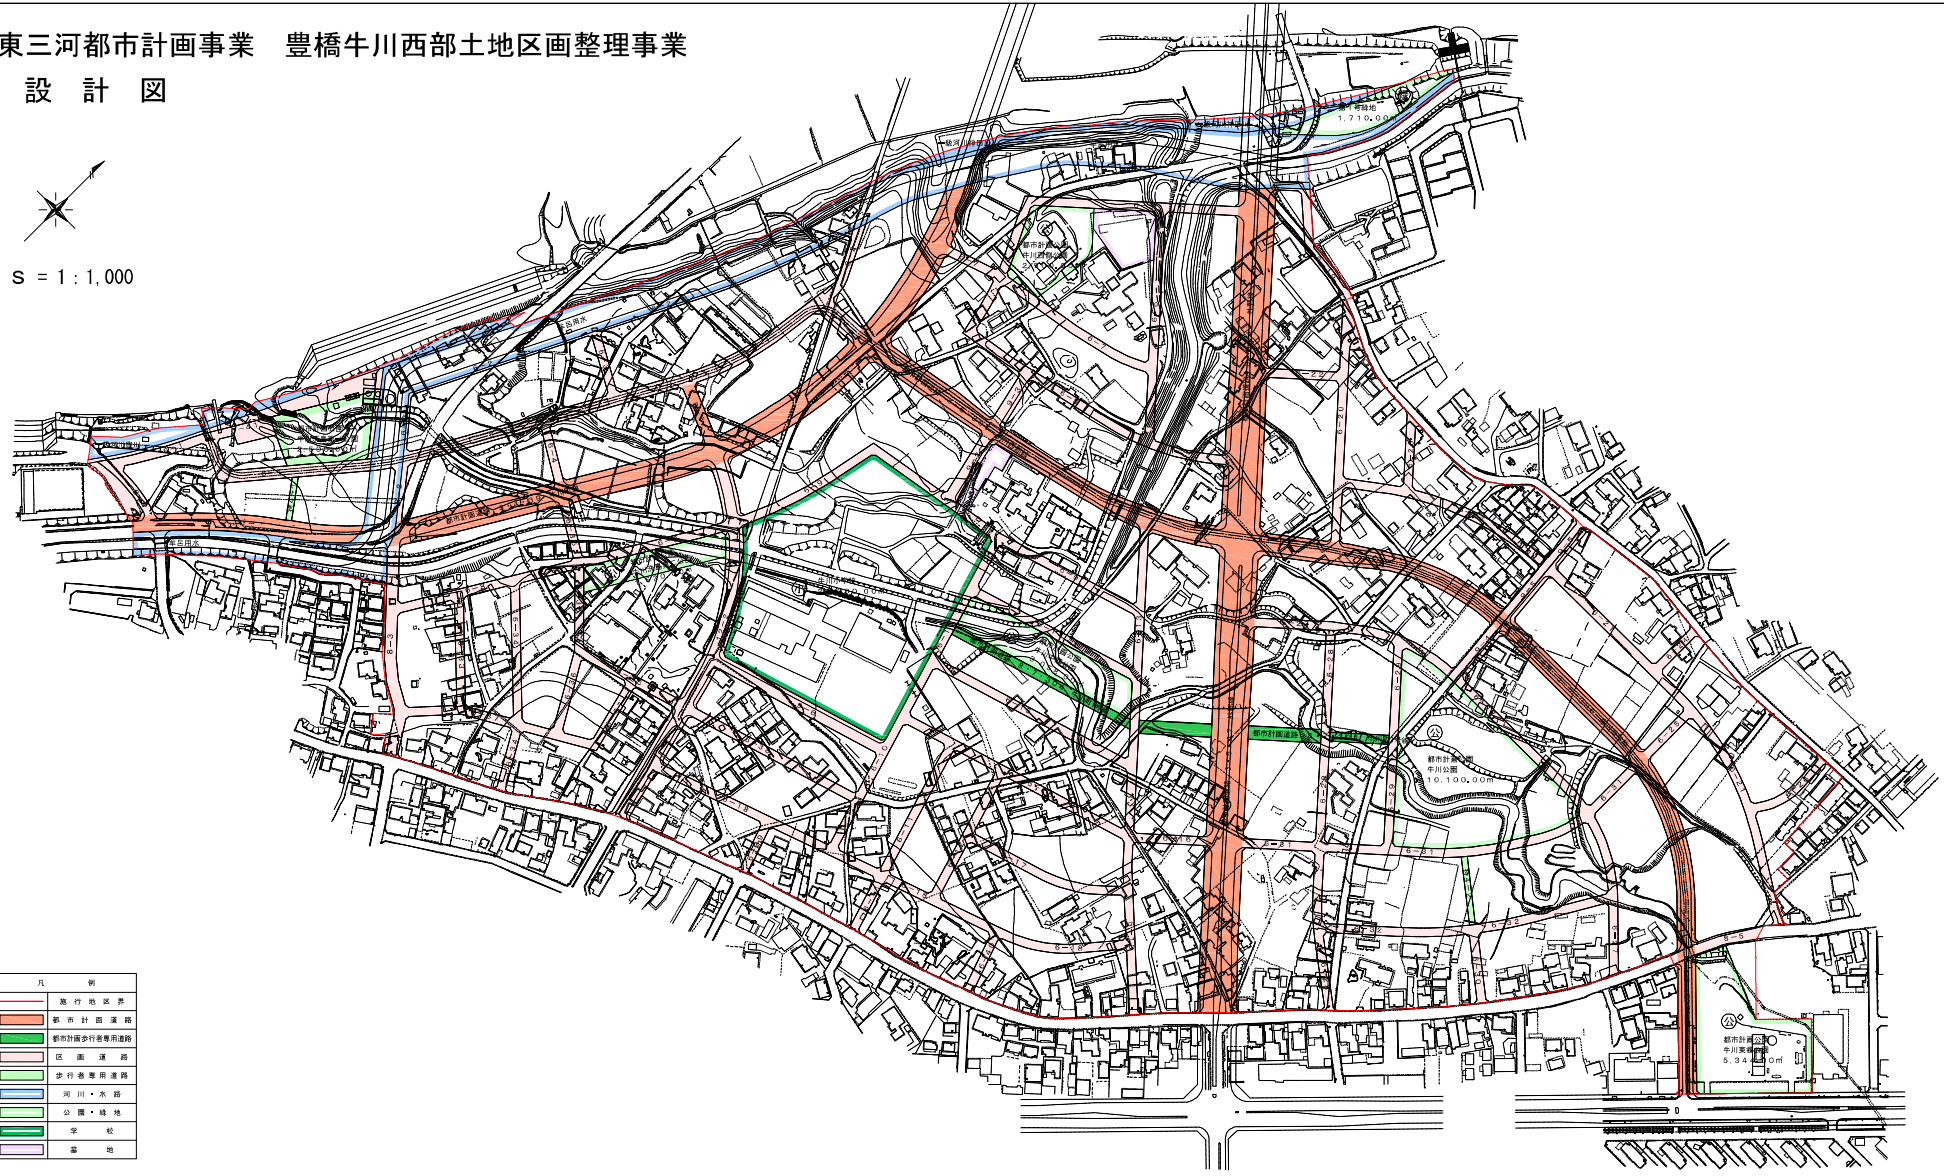

S = 1 : 1,000



凡 例	
	施行地区界
	都市計画道路
	都市計画歩行者専用道路
	区画道路
	歩行者専用道路
	河川・水路
	公園・緑地
	学校
	墓地