


東三河都市計画事業 豊橋柳生川南部土地区画整理事業 設計図

縮尺四千三百分之一

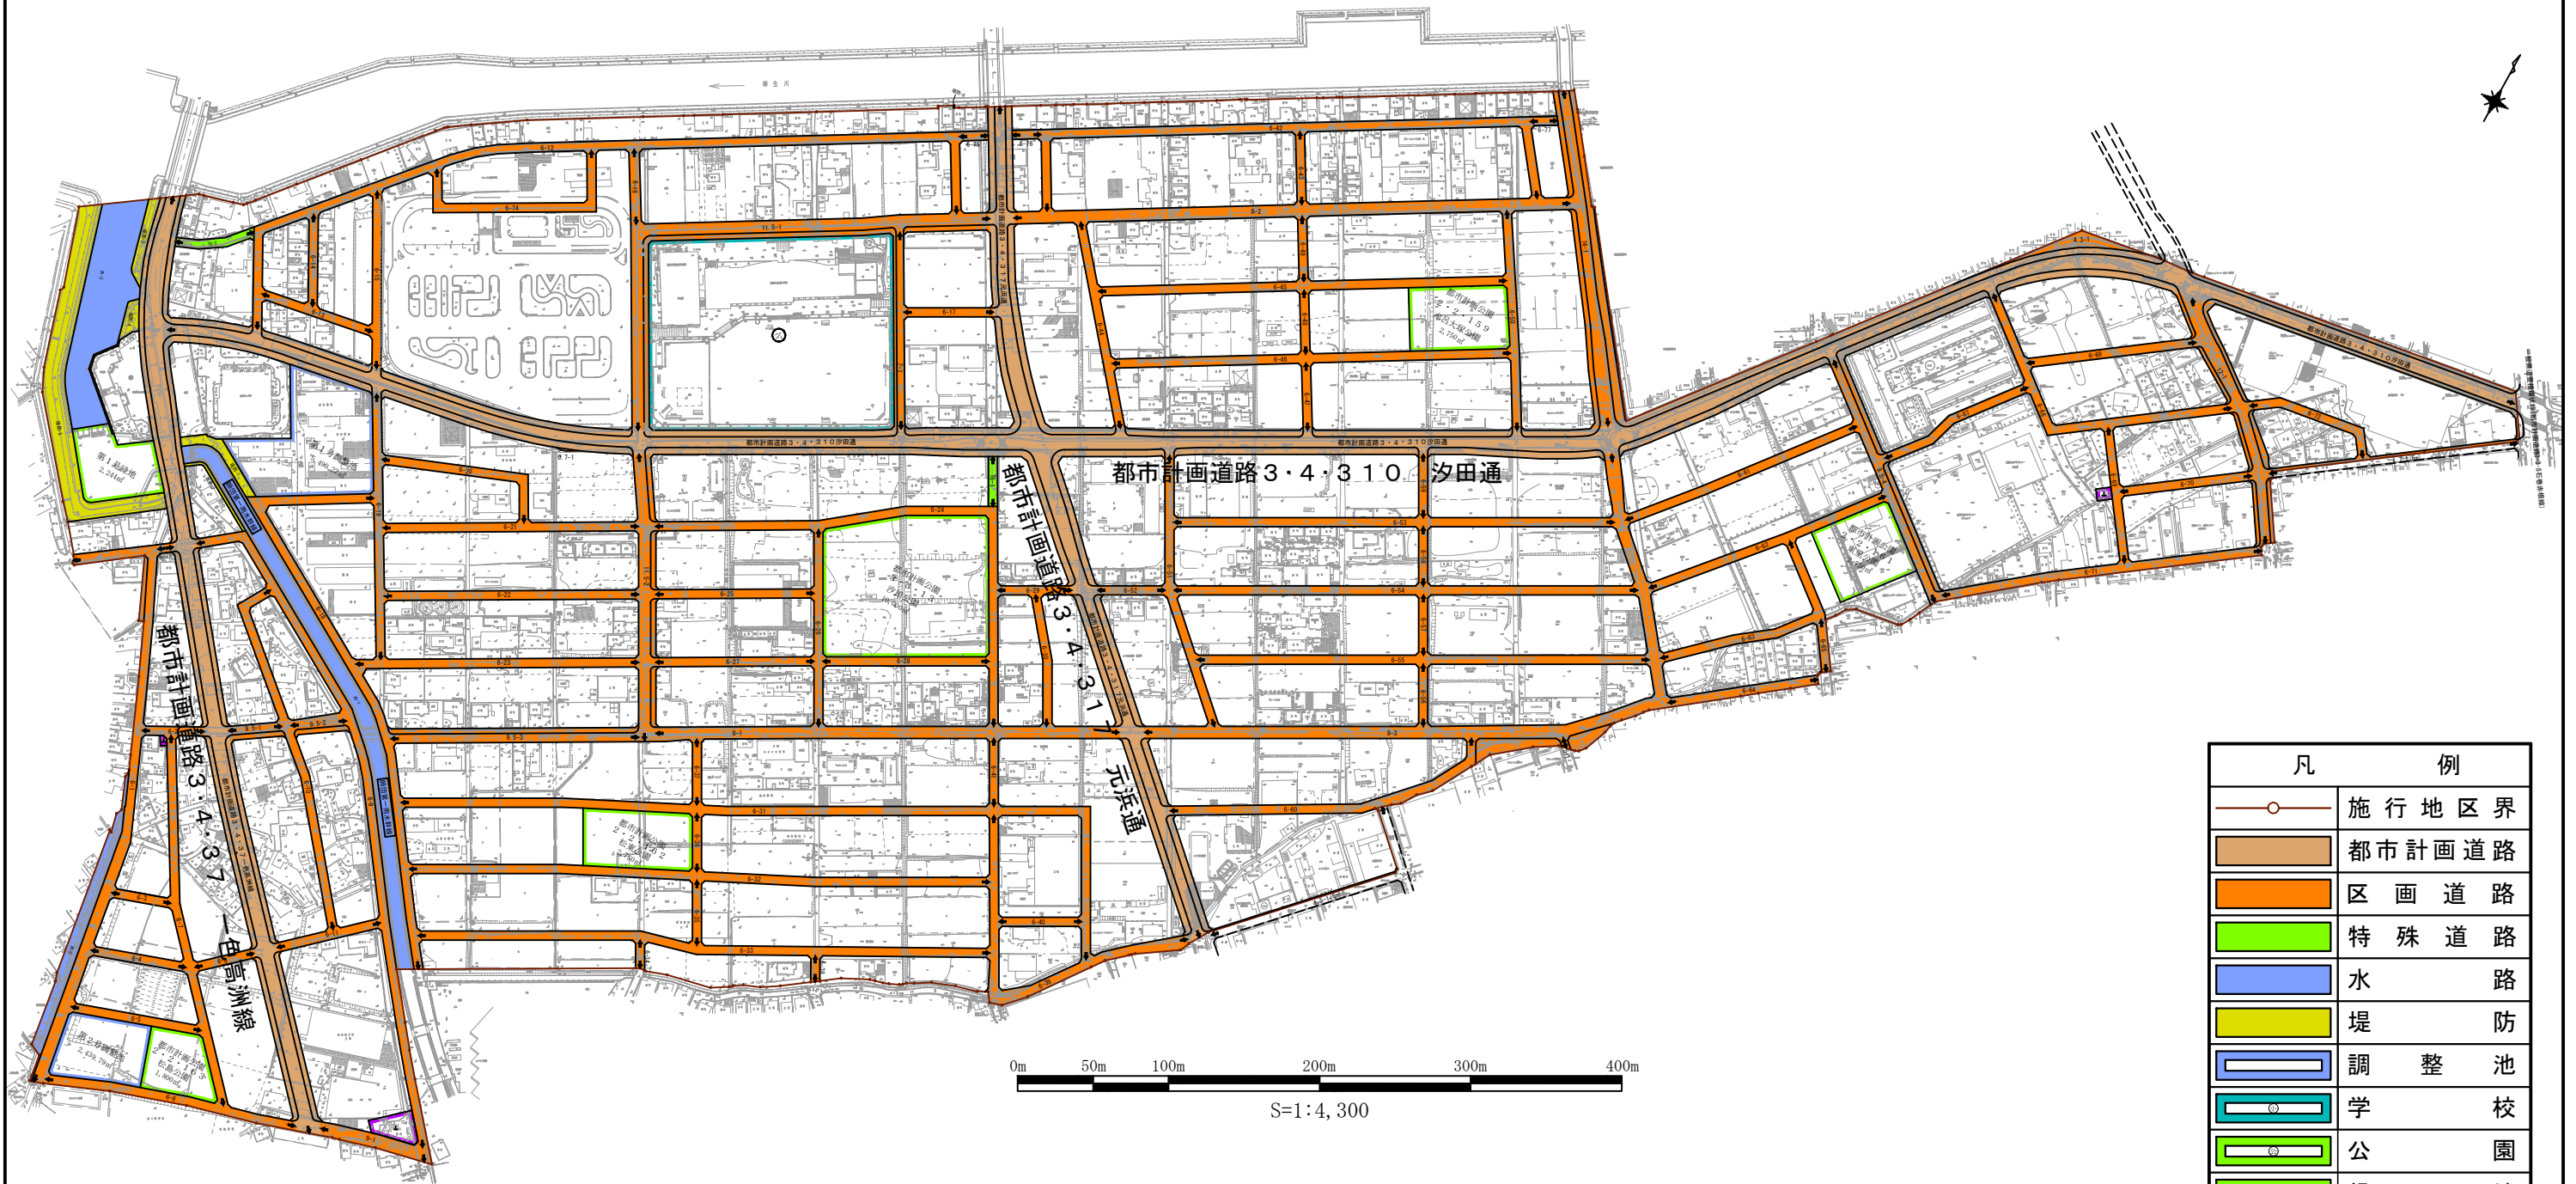

凡 例	
	施行地区界
	都市計画道路
	区画道路
	特殊道路
	水路
	堤防
	調整池
	学校
	公園
	緑地
	墓地